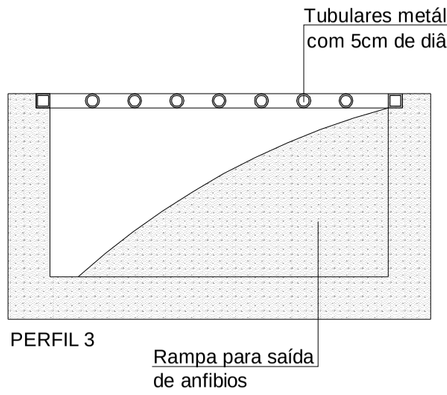

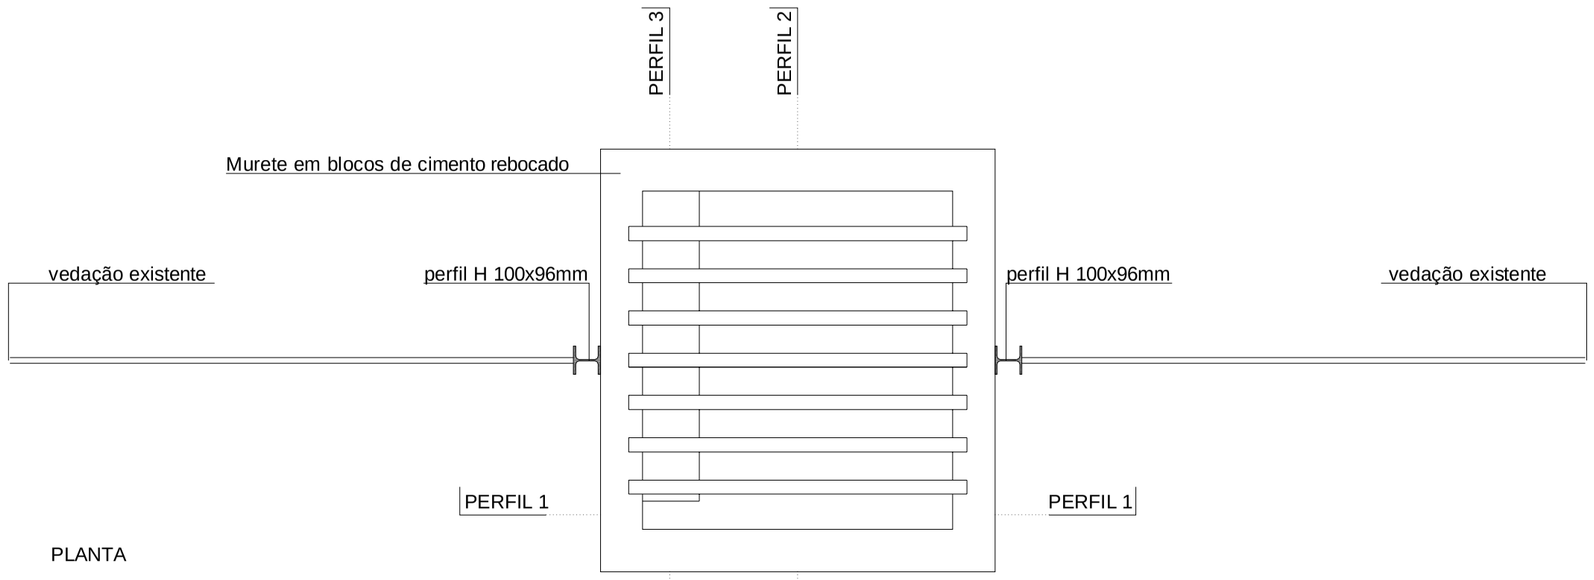

PLANTA

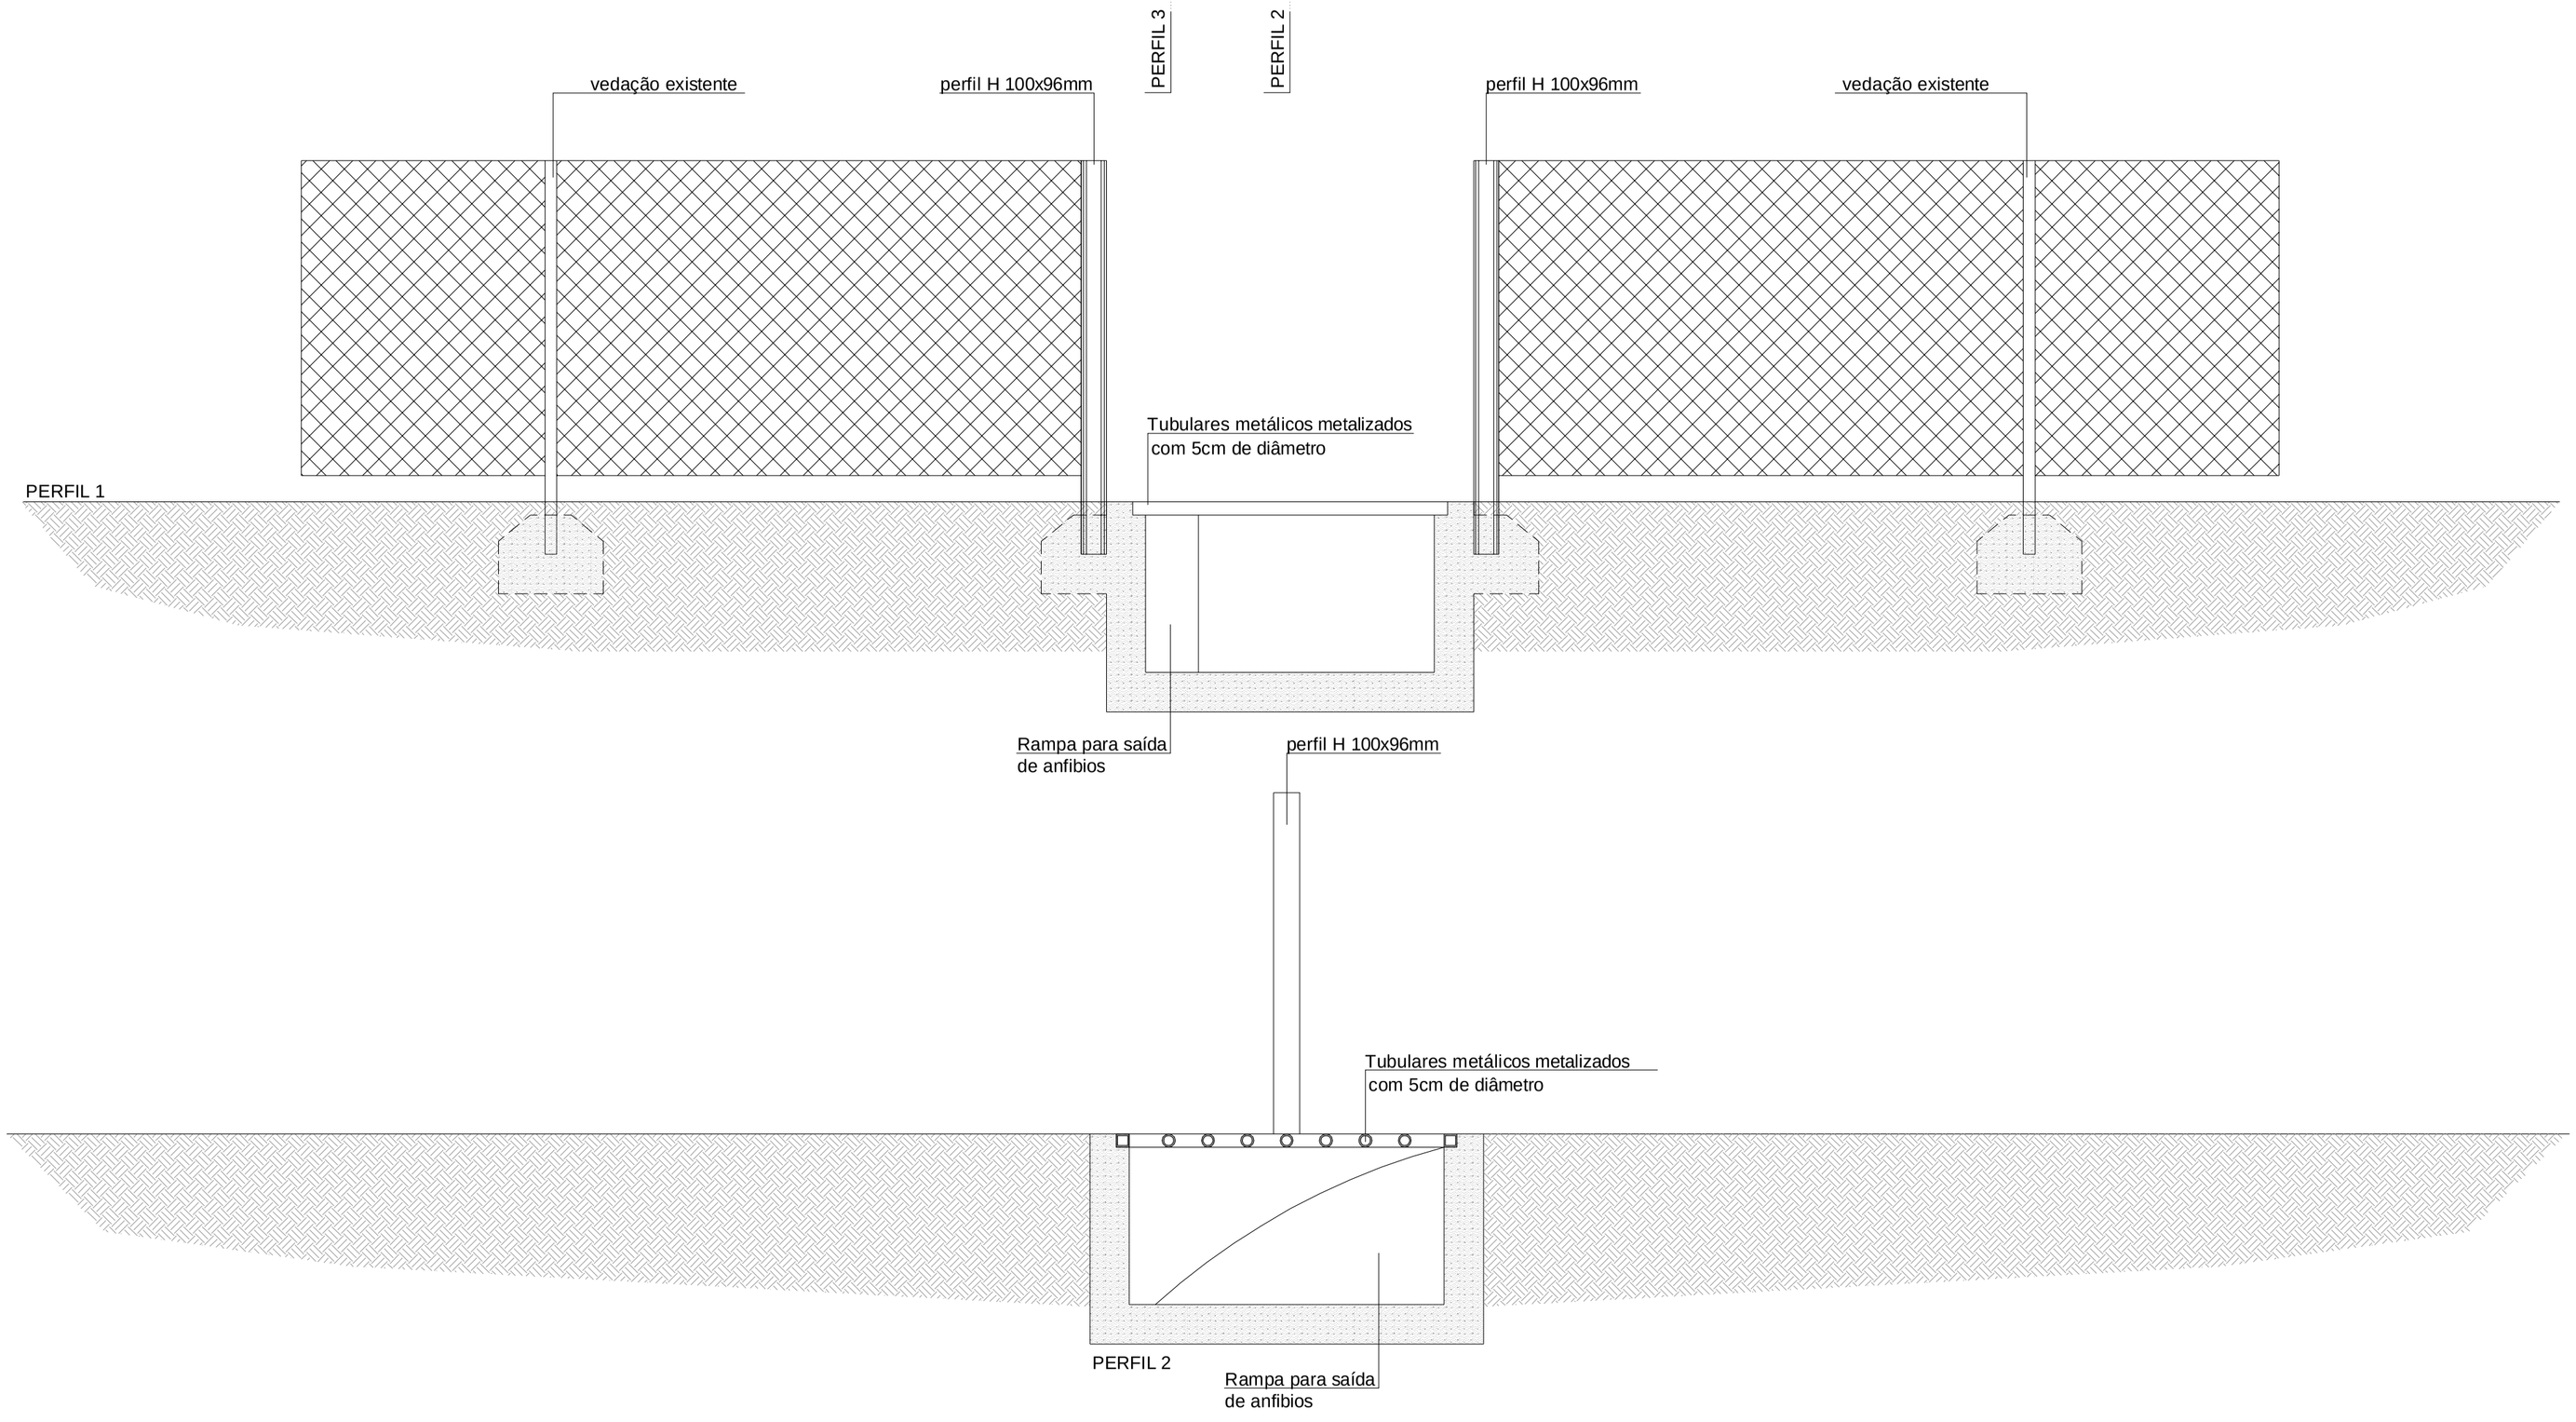

DONO DE OBRA:	CONSORCIO TRANSFRONTERIZO DE CIUDADES AMURALLADAS		JAN. 2014
PROJECTO :	SENDERO TRANSFRONTERIZO MEDIOAMBIENTAL ALMEIDA - CIUDAD RODRIGO	DESIGNAÇÃO: PORTALEIRA TIPO	10
LOCAL :	ALMEIDA / CIUDAD RODRIGO		
ARQUITECTURA :	PROJECTO GERAL	PROPOSTA	ESC.:1:20
O ARQ. : JOÃO MARUJO	O DES. : PAULO COSTA	O ENG.TOP. :	O ENG. :

ÁREA DE CULTURA ESTUDOS E PATRIMÓNIO, EDIFICIO DO QUARTEL DAS ESQUADRAS nº5 6350 ALMEIDA, geral.acep@cm-almeida.pt, telef. 27157199 3

RESERVADOS TODOS OS DIREITOS DE AUTOR DE ACORDO COM A LEGISLAÇÃO EM VIGOR (DECRETO-LEI Nº. 63/85 DE 14/3 E LEI Nº. 114/91 DE 3/9. ESTE DESENHO É PARTE INTEGRANTE DE PROJECTO PROPRIEDADE DE "CÂMARA MUNICIPAL DE ALMEIDA" E NÃO PODE SER UTILIZADO NO TODO OU EM PARTE SEM EXPRESSA AUTORIZAÇÃO DOS AUTORES